


COMUNE DI GURBIO

FOGLI NN. 196 - 197 - 199

Fg. 196

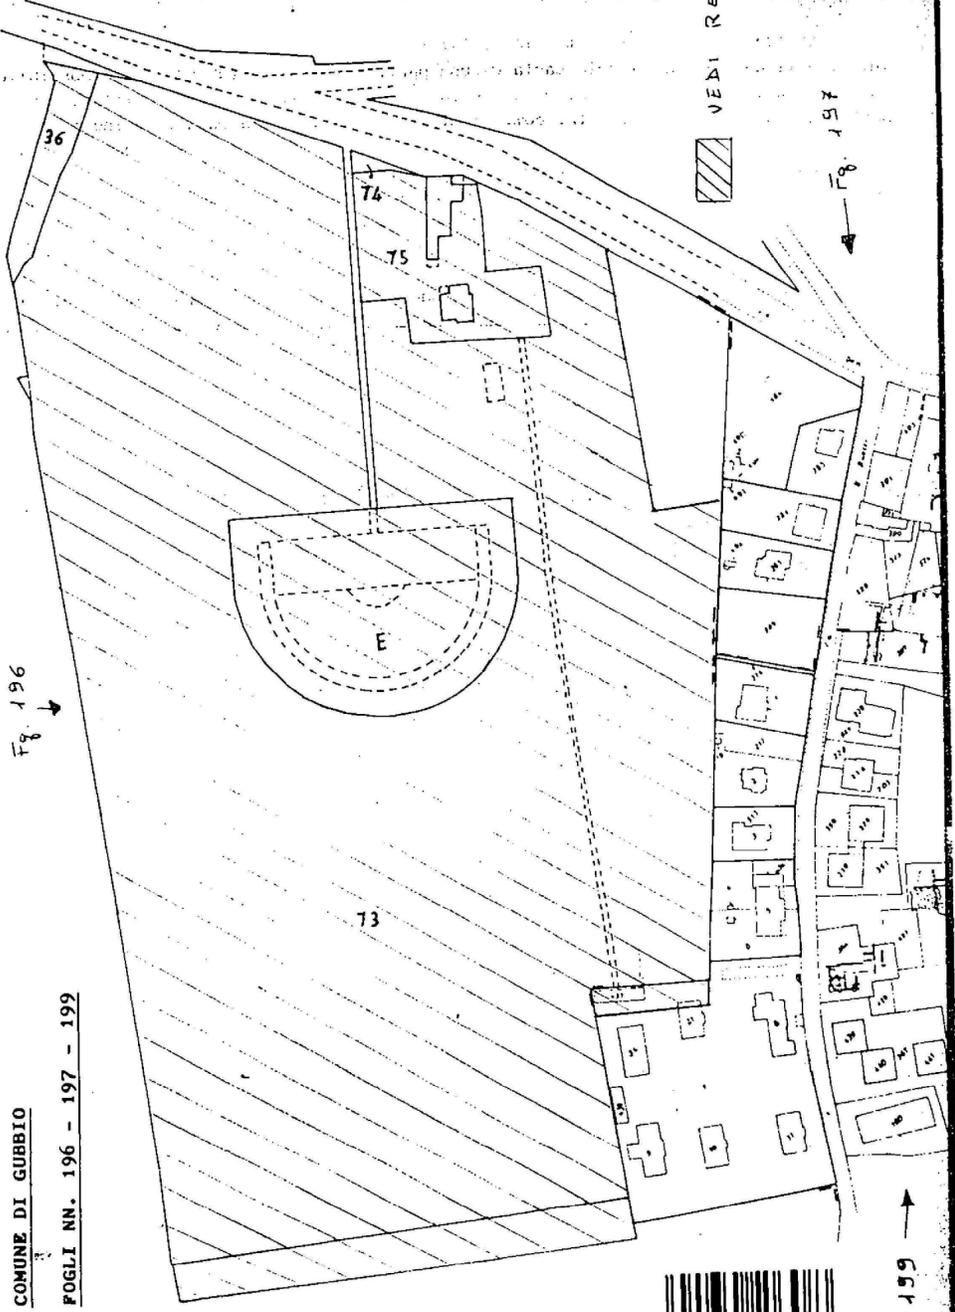


Fg. 199

L'area tratteggiata è certamente vincolata.  
Tuttavia il decreto di vincolo parla di una part. 466/R resto (di cui non è possibile individuare l'esatta delimitazione e che comunque corrisponde a parte dell'attuale part. 73) confinante con la str. com. di S.Biagio (attuale via Buoizzi) e inoltre detta prescrizioni per due lotti (sempre all'interno della part. 466/R resto) i quali si trovano proprio lungo la str. com. di S.Biagio.  
Dunque il vincolo dovrebbe estendersi fino alla str. com. di S.Biagio, ma non si sa bene in quali punti (non sembra molto attendibile che il vincolo lungo la strada sia stato posto solo all'altezza dei due lotti di cui sopra e non tra di essi e lateralmente ad essi).  
Data tuttavia la mancanza di una delimitazione planimetrica originale del vincolo e l'impossibilità di individuare esattamente la part. 466/R resto e quindi di inserirla correttamente nel foglio catastale attuale, la delimitazione del vincolo dalla parte dell'attuale via Buoizzi resta necessariamente indeterminata.




Gubbio  
V.º Rocca

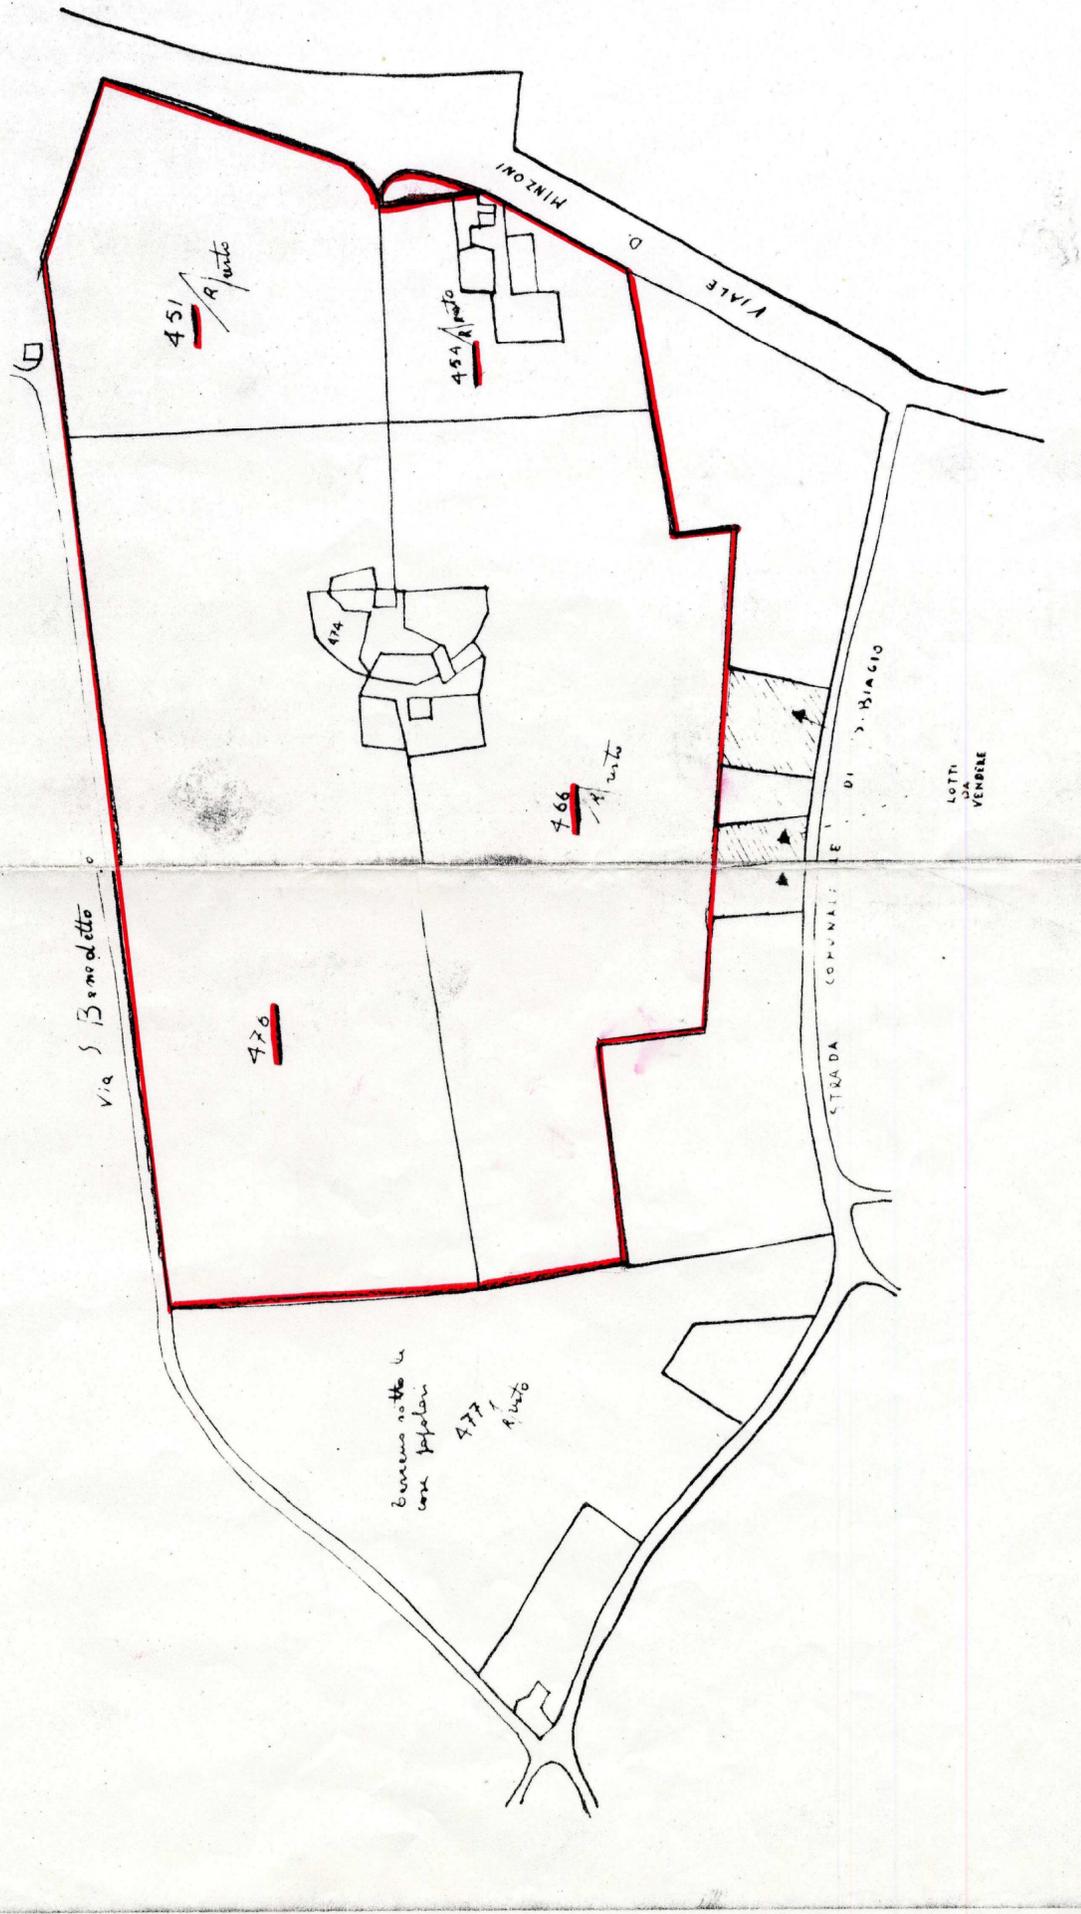

Guerra  
Vo. Rocca  
Vespolo

Monte Focce 24  
data 1840  
Catasto Gregoriano  
foglio 17 o 18  
n. 22 o 23

- 451/R resto s.R.
- 454/R resto
- 454/R resto
- 456
- 457
- 458
- 466/R resto → 7666
- 468
- 470 resto
- 472
- 476

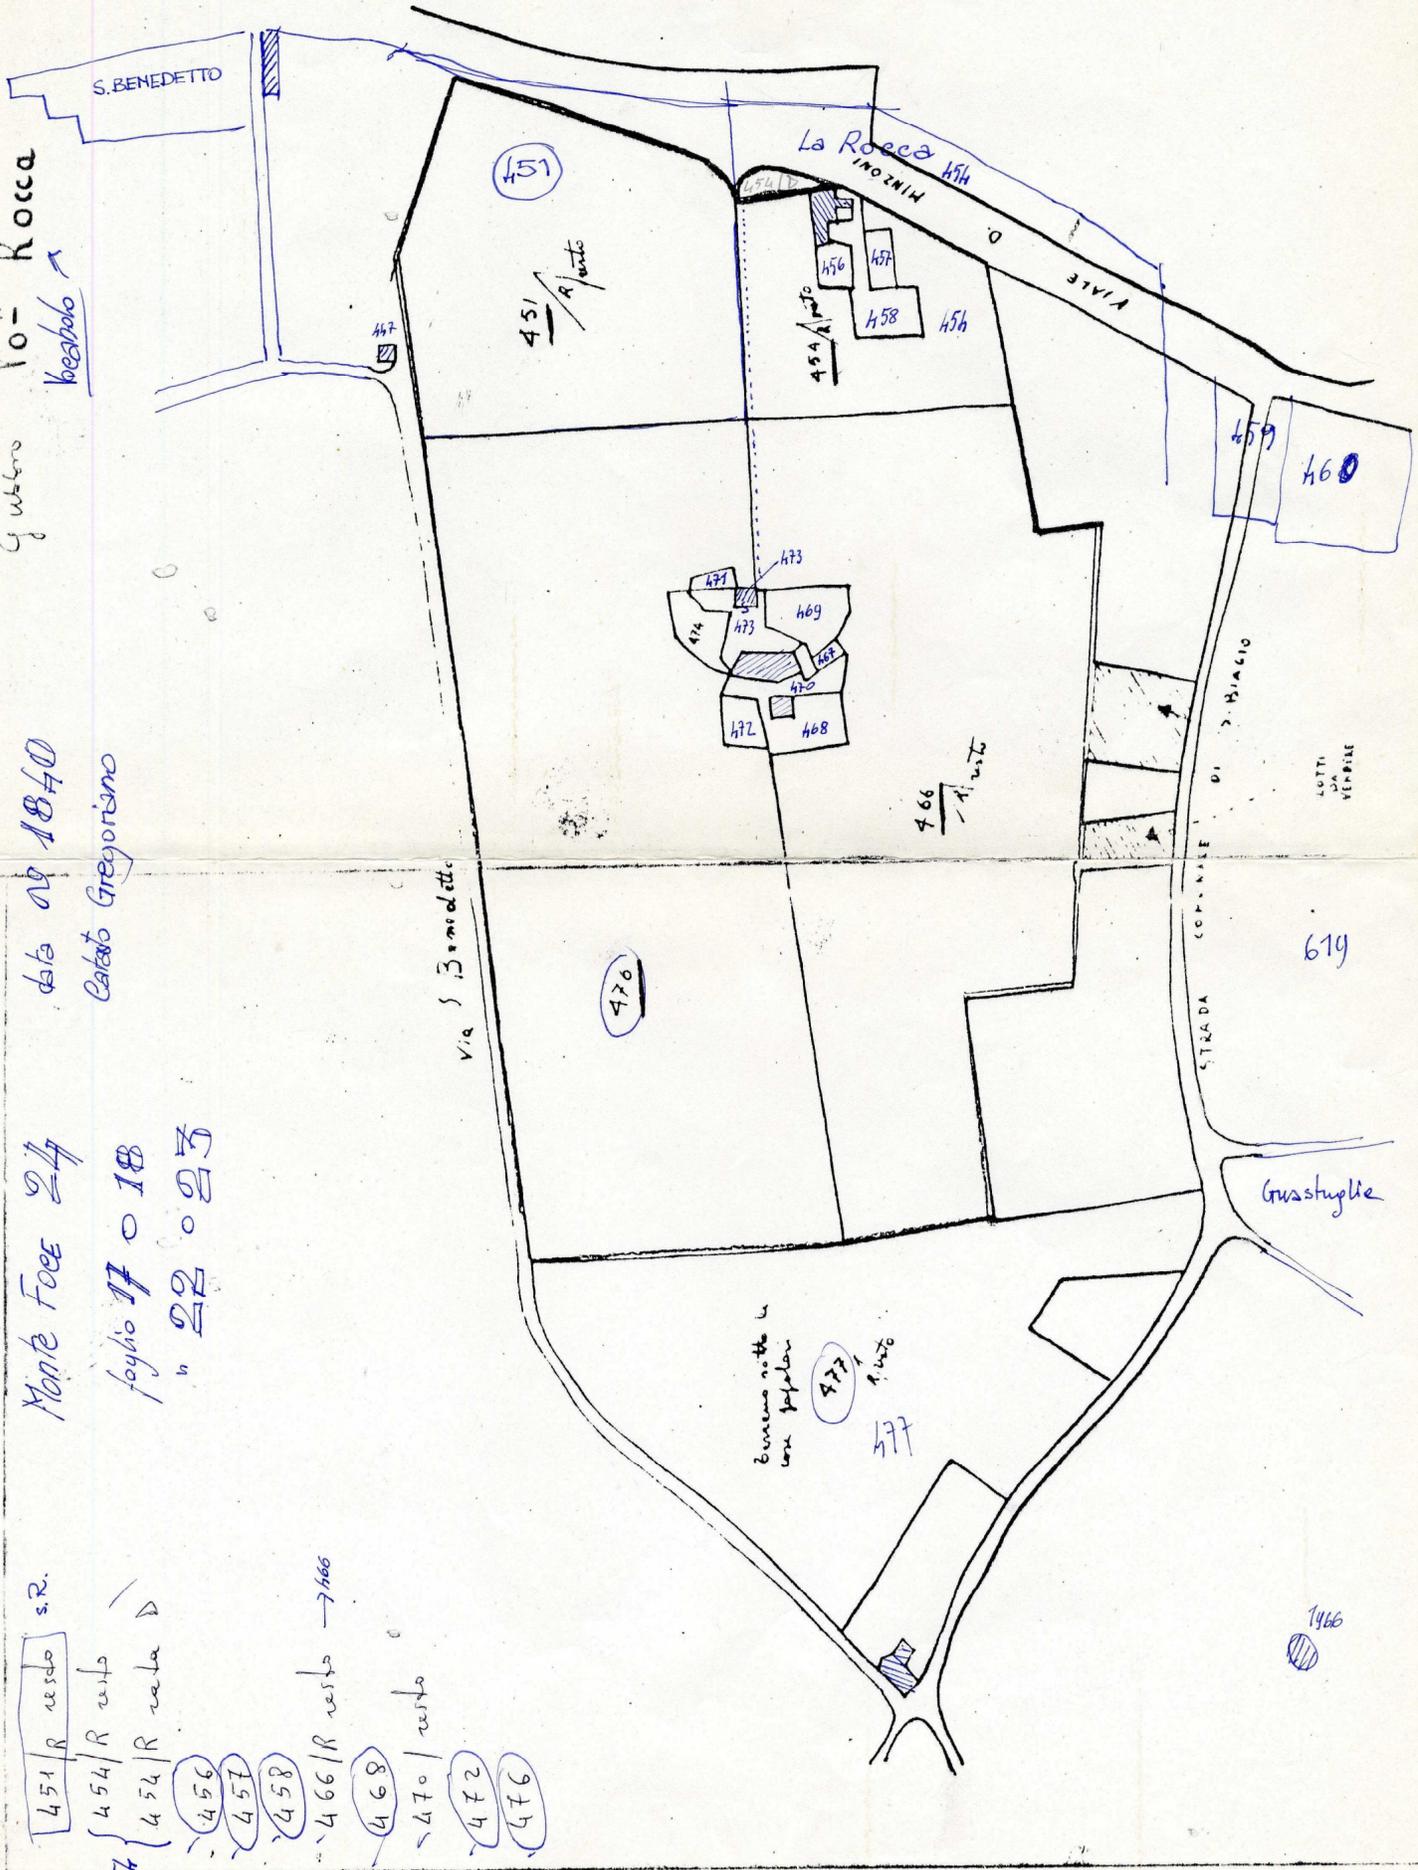

CITTA di GUBBIO



STATO PONTIFICIO 17-22  
LEGAZIONE DI URBINO E PESARO  
GOVERNO DI GUBBIO  
ANNO 1857 SCALA 1:2000