

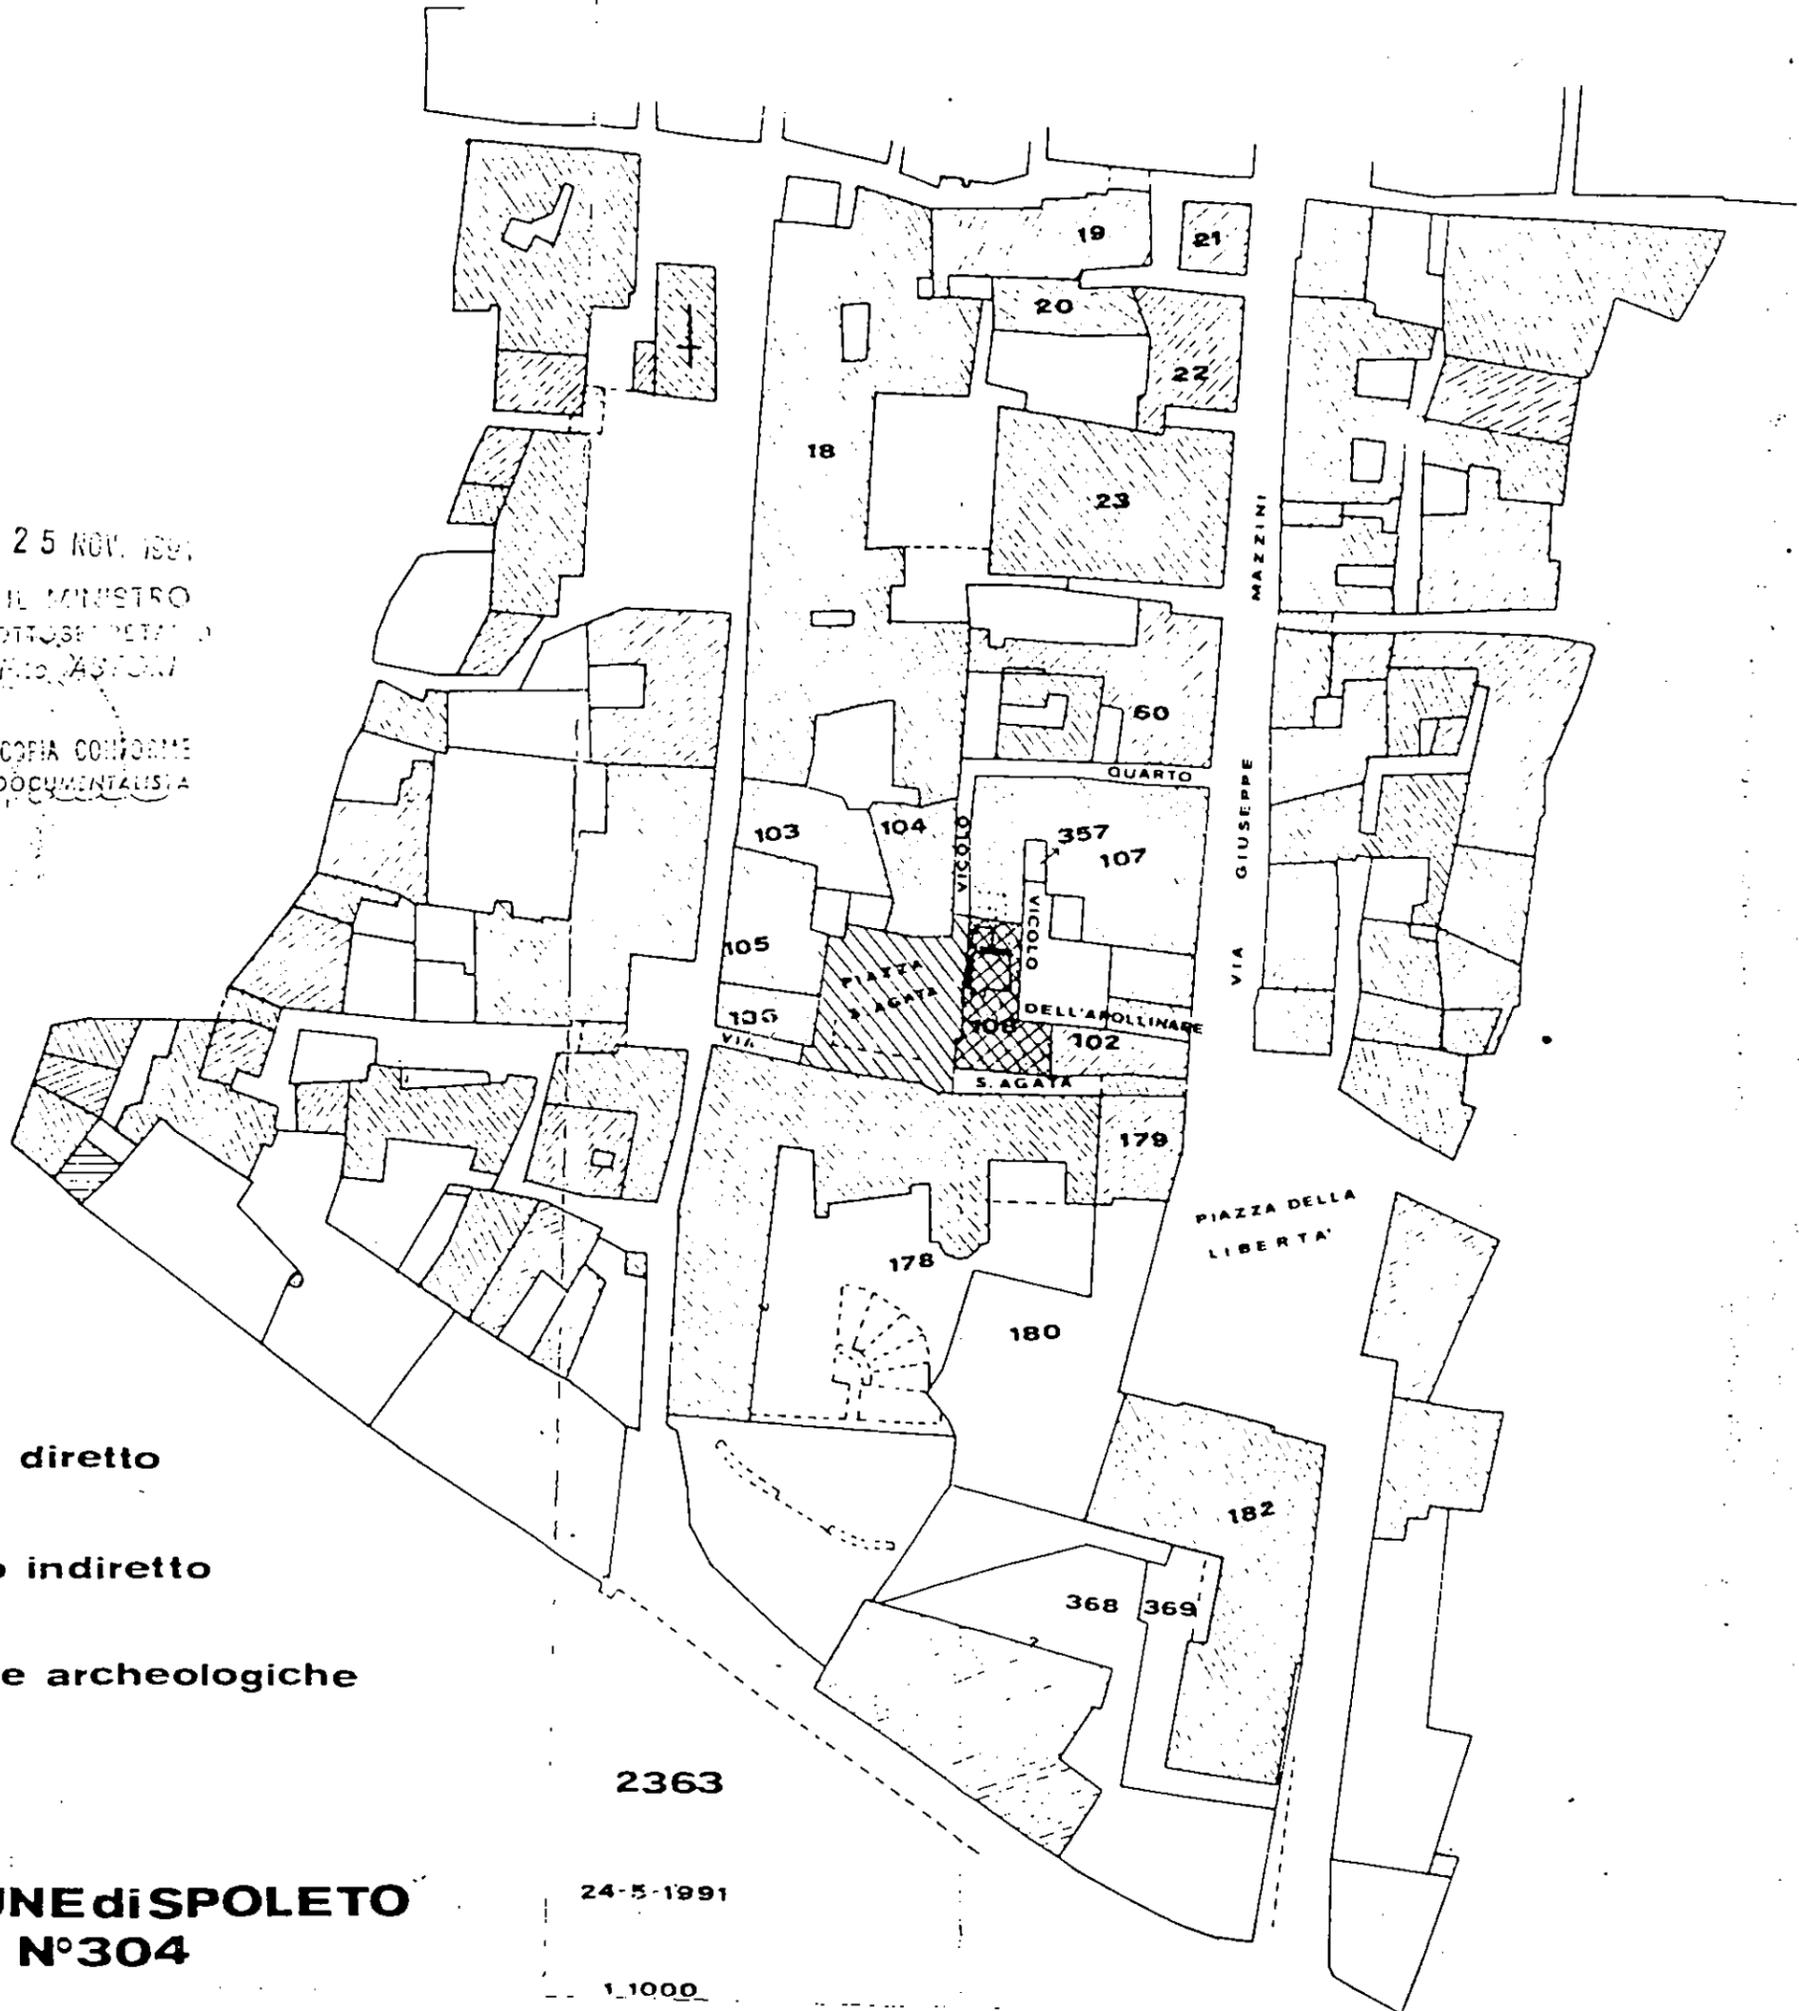


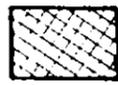

25 NOV. 1991
 ROMA, II
 IL MINISTRO
 IL SOTTOSCRITTO
 P. M. ASTORI
 PER COPIA CONFORME
 IL DOCUMENTALISTA

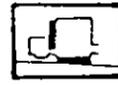

-  vincolo diretto
-  vincolo indiretto
-  strutture archeologiche

1991

COMUNE di SPOLETO
 foglio N°304

2363

24-5-1991

1:1000