
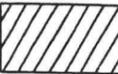


2011 UFFICIO TECNICO	PERUGIA	MINISTERO PER I BENI E LE ATTIVITÀ CULTURALI SOPRINTENDENZA PER I BENI ARCHEOLOGICI DELL'UMBRIA	N° 3826
		oggetto: Comune di Assisi Via del Torrione 3 Foglio 106 part. 179 (sub 5, 6, 7) e partt. 1007/p, 1008, 1009	del 11/07/2011 rapporto 1/1000 firma
		I tecnici Cappelletti dr. Marco	

-  = Reperti archeologici
-  = Vincolo diretto
-  = Vincolo indiretto

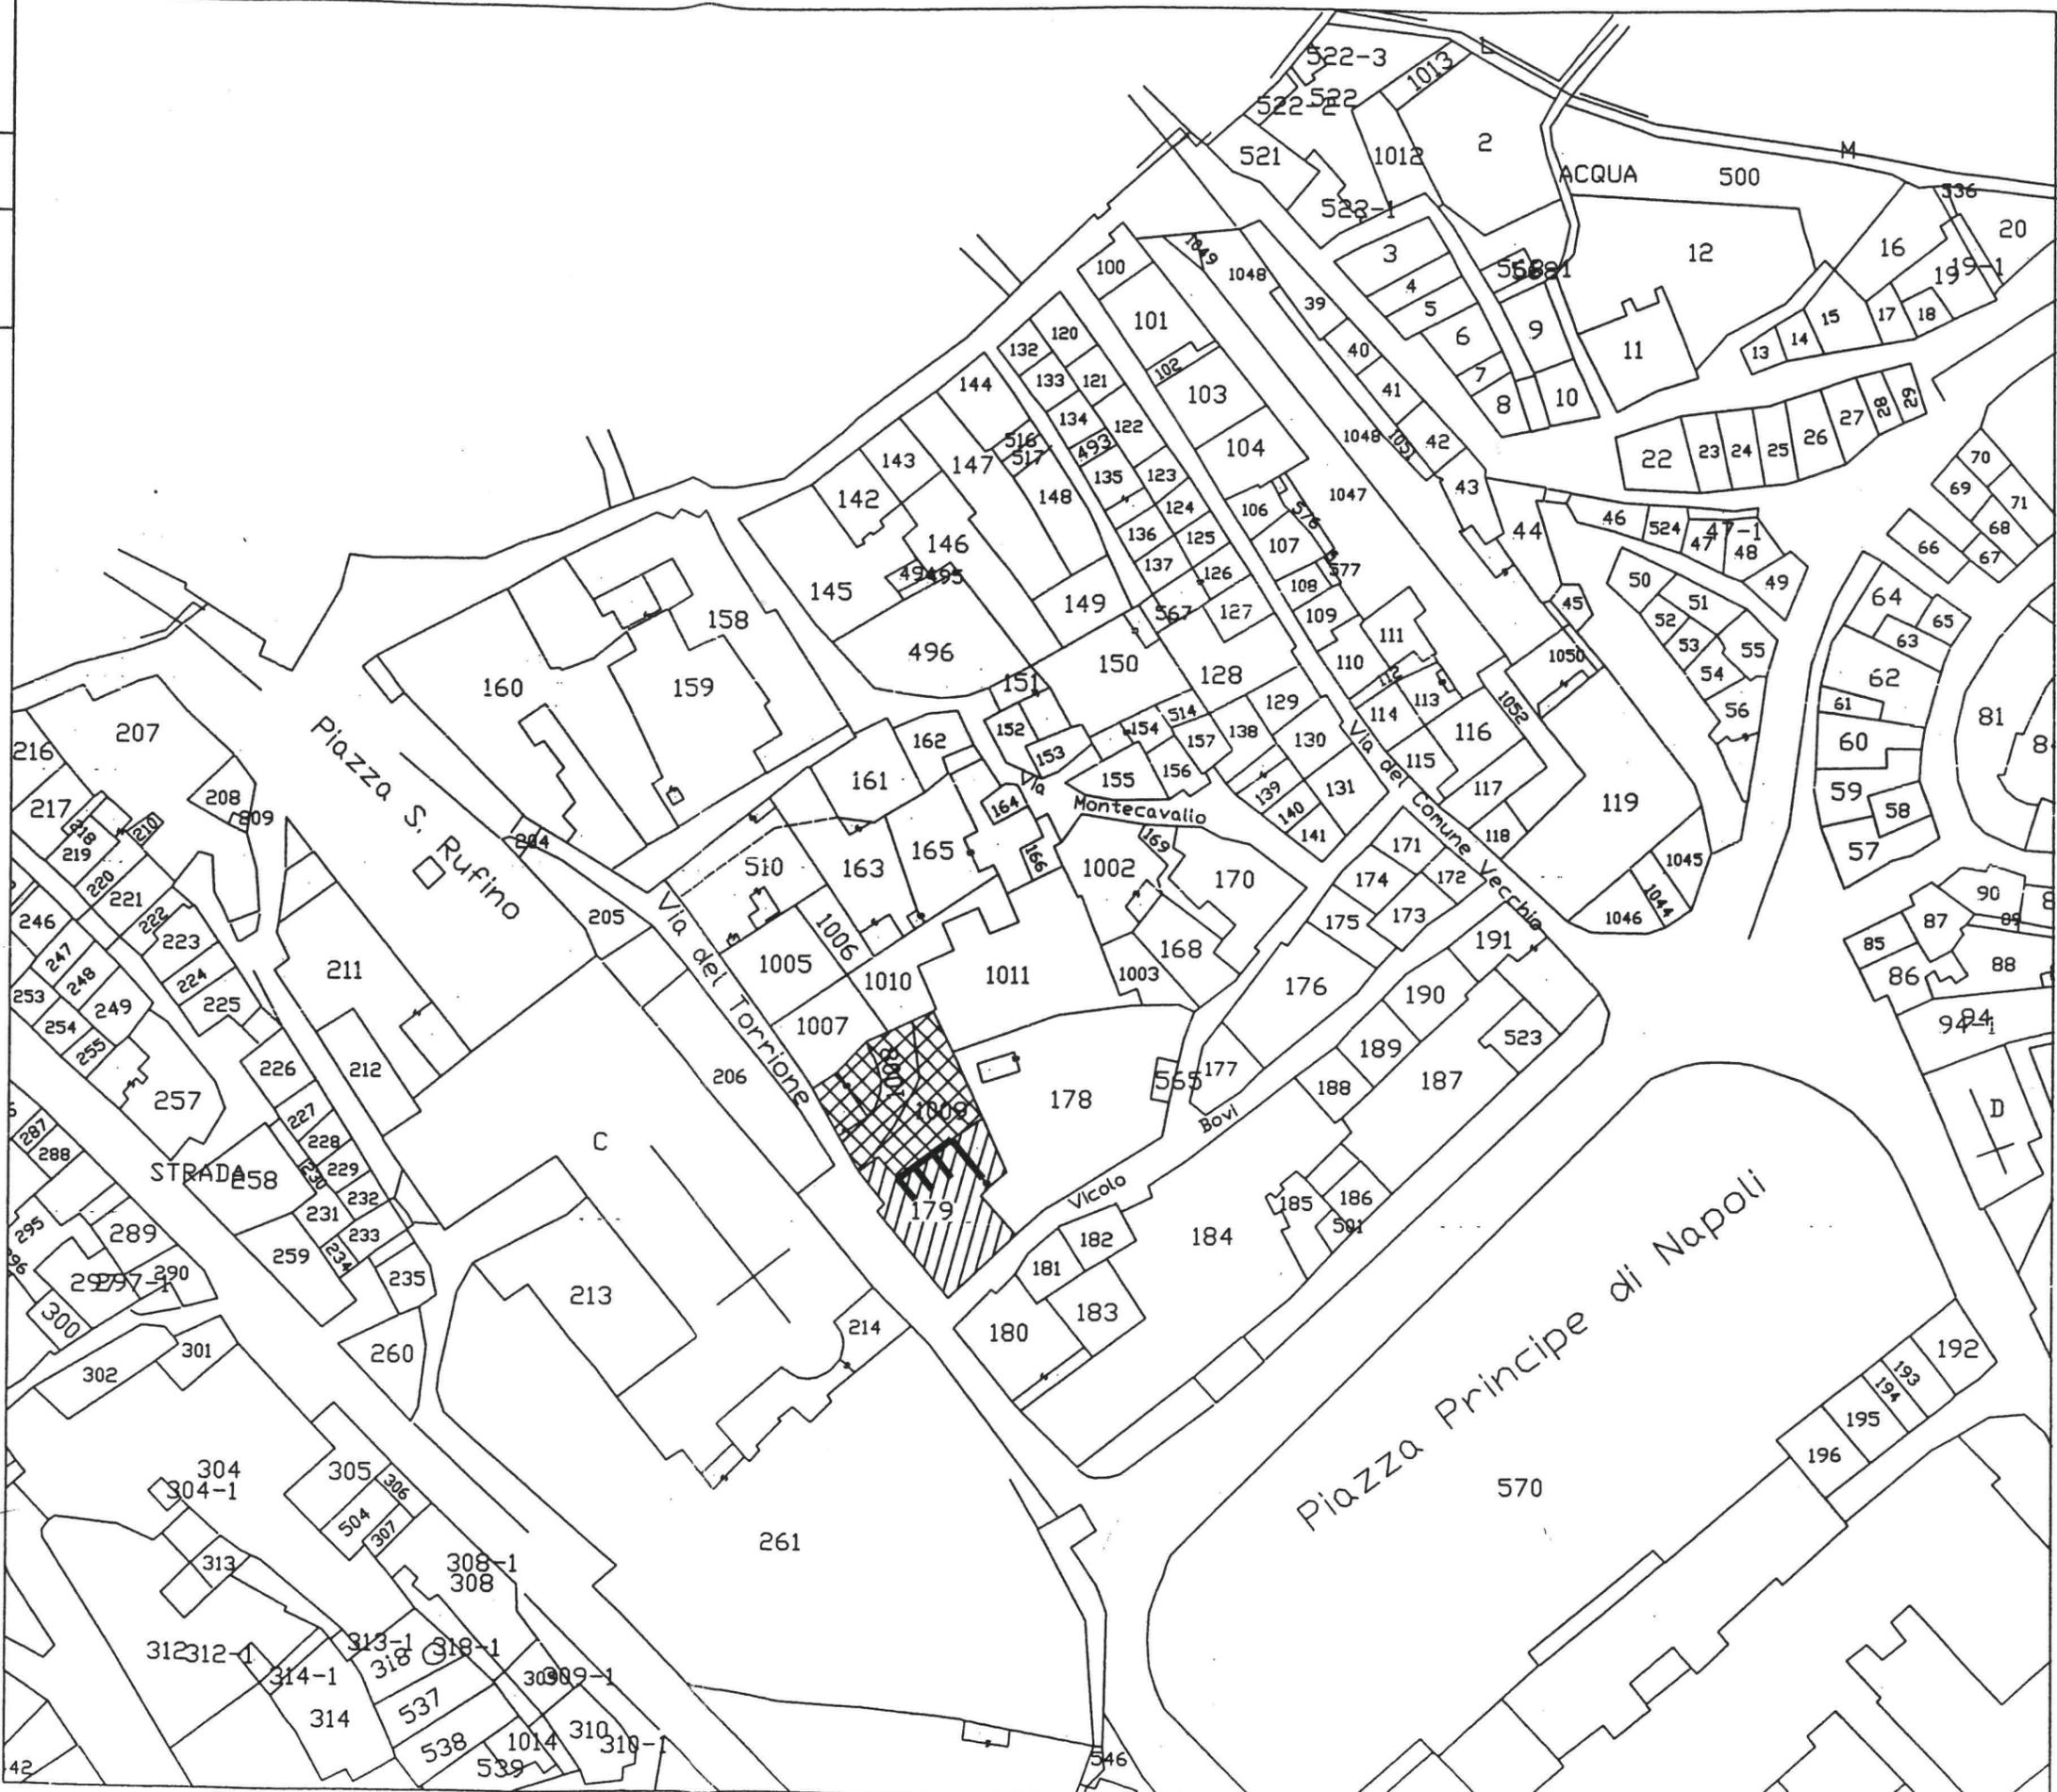

IL SOPRINTENDENTE
(Mario Pagano)
Mario Pagano

IL DIRETTORE
(Arch. Francesco...)
E-9 LUG. 2012