


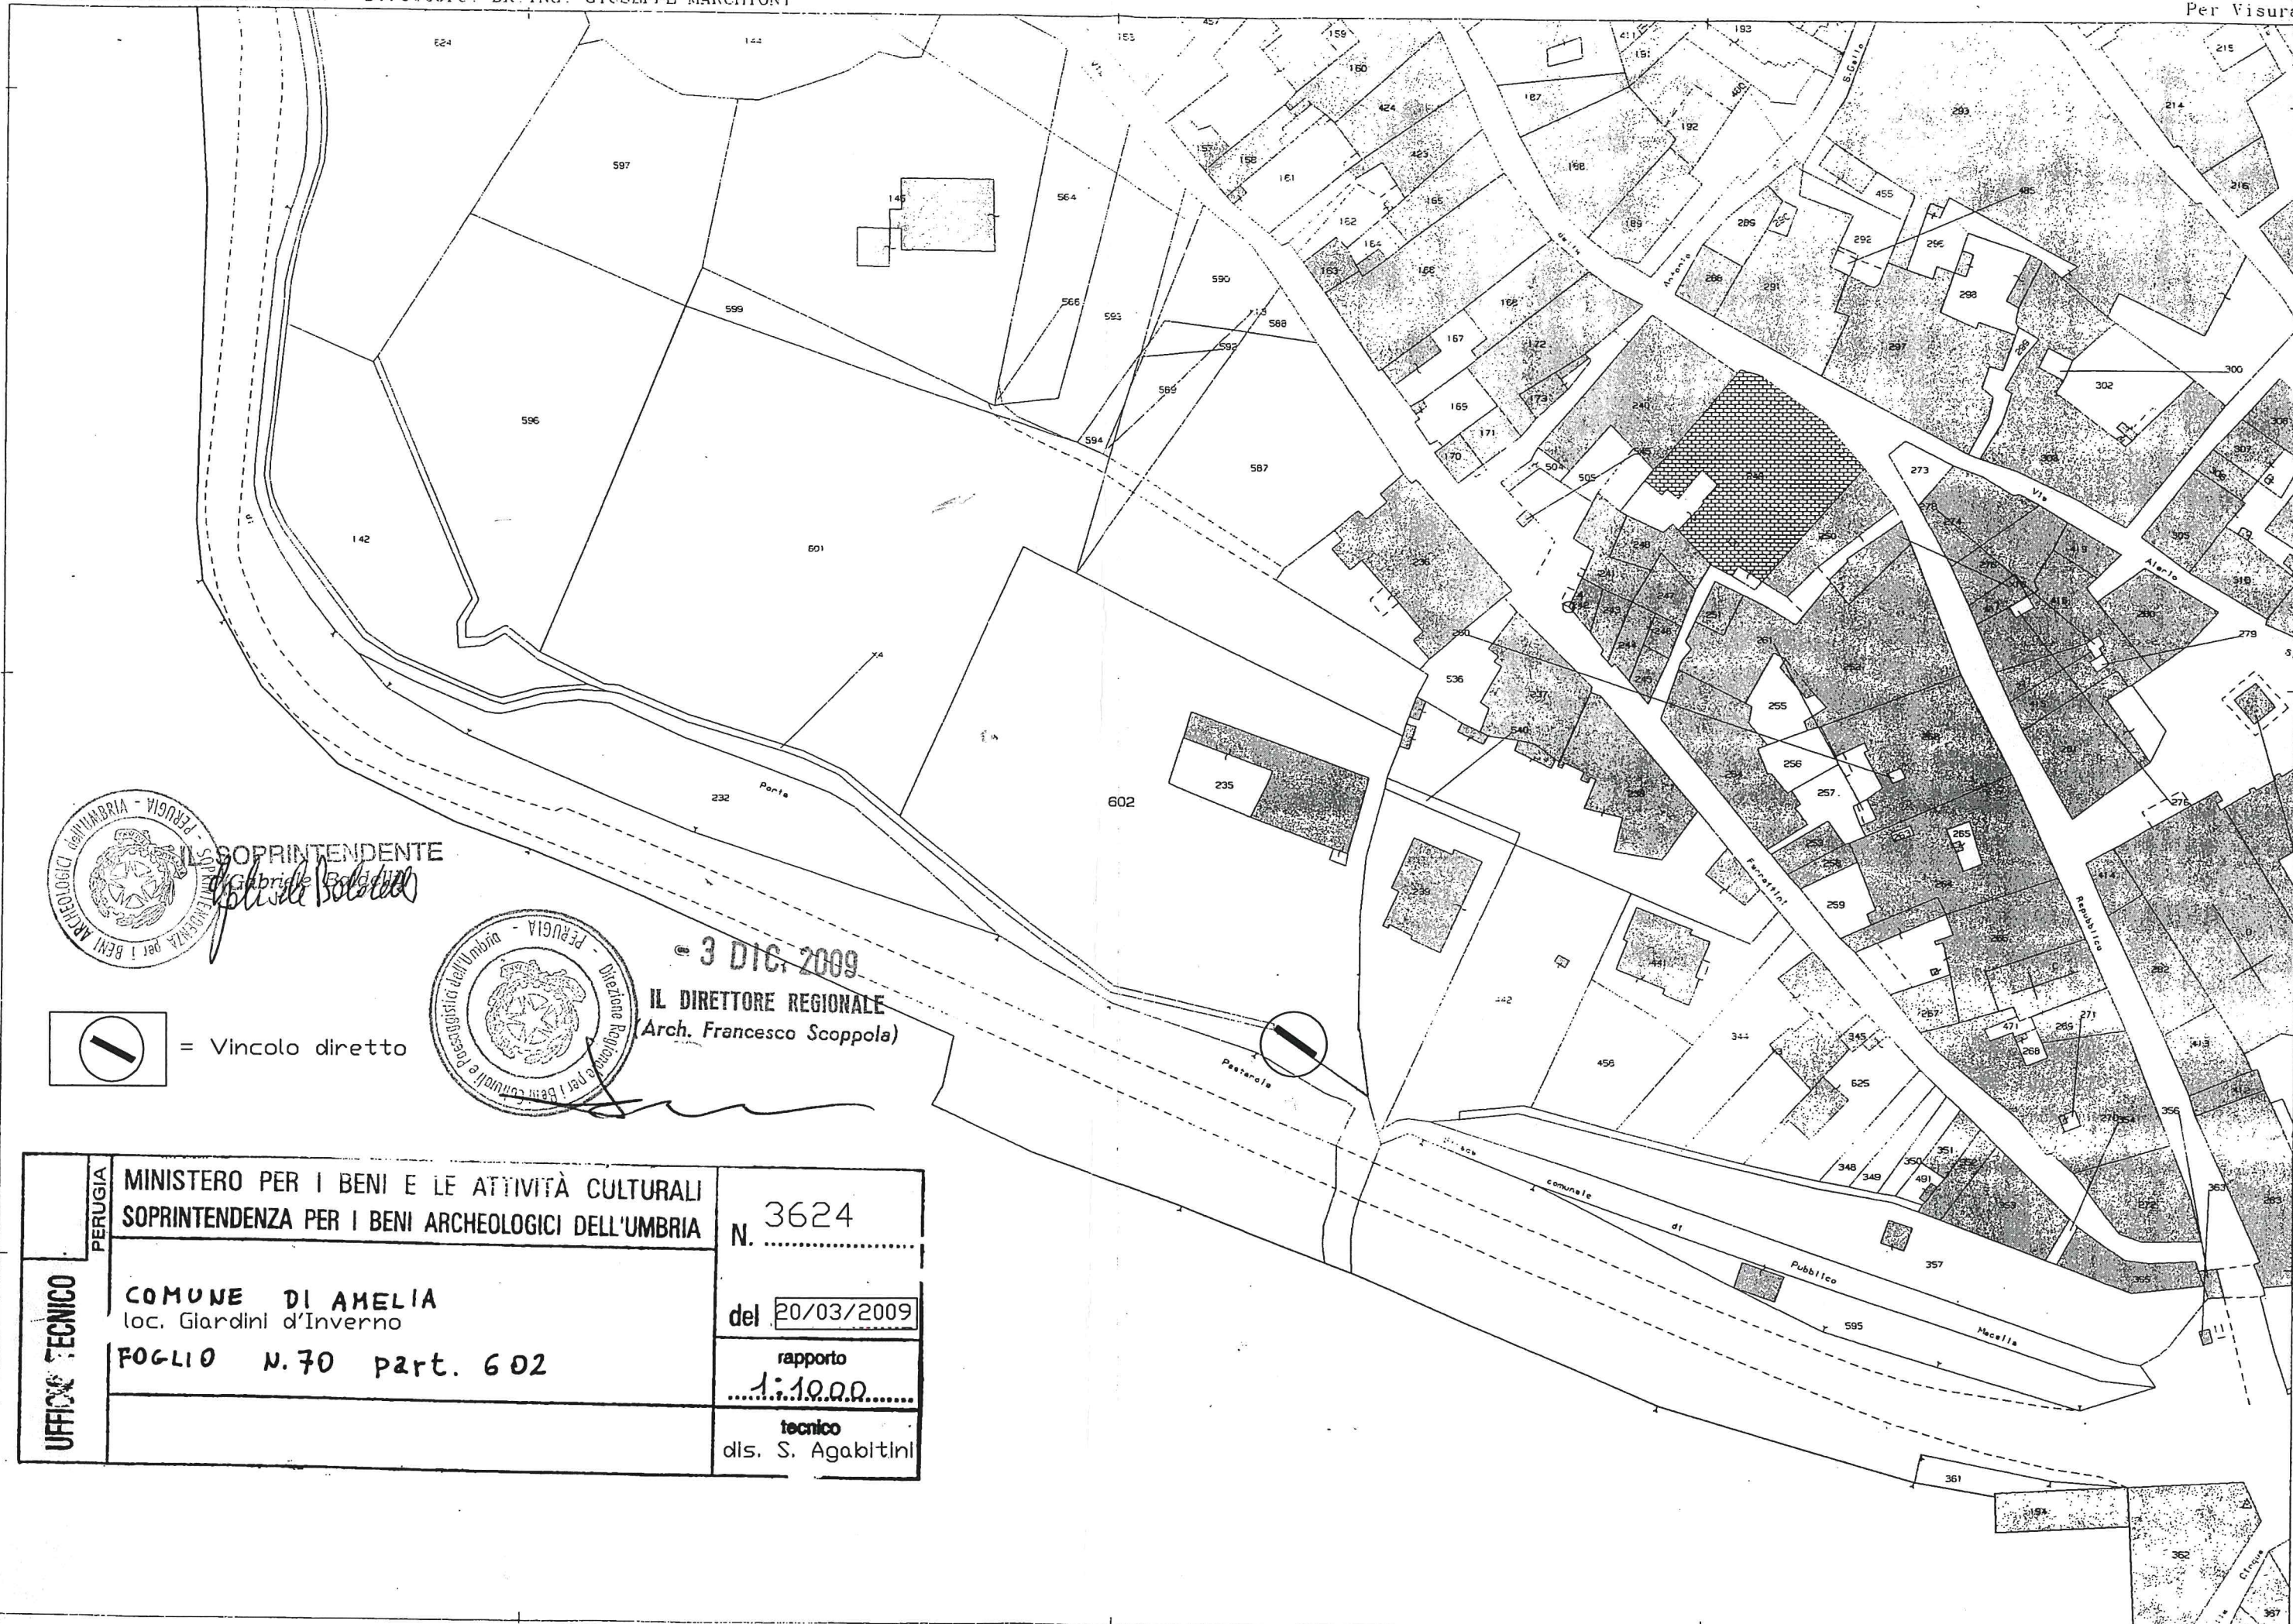


SOPRINTENDENTE

Roberto Baldoni



3 DIC. 2009

IL DIRETTORE REGIONALE
(Arch. Francesco Scoppola)

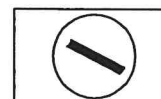

= Vincolo diretto

N=69900

UFFICIO TECNICO	PERUGIA	MINISTERO PER I BENI E LE ATTIVITÀ CULTURALI SOPRINTENDENZA PER I BENI ARCHEOLOGICI DELL'UMBRIA	N. 3624
		COMUNE DI AMELIA loc. Giardini d'Inverno	del 20/03/2009
		FOGLIO N. 70 part. 602	rapporto 1:1000
			tecnico dis. S. Agabiti

2008	PERUGIA	MINISTERO PER I BENI E LE ATTIVITÀ CULTURALI SOPRINTENDENZA PER I BENI ARCHEOLOGICI DELL'UMBRIA	N° 3571
		Comune di Amelia Loc. Giardini d'Inverno cinta muraria Rilievo reperti romani porta di accesso alla città planimetria e prospetto	del 11/06/08
UFFICIO TECNICO		I tecnici Arch. Spartaco Capannelli Dr. Marco Cappelletti	rapporto 1/50
			firma




IL SOPRINTENDENTE
(Arch. Francesco Scoppola)




3 DIC. 2009

IL DIRETTORE REGIONALE
(Arch. Francesco Scoppola)

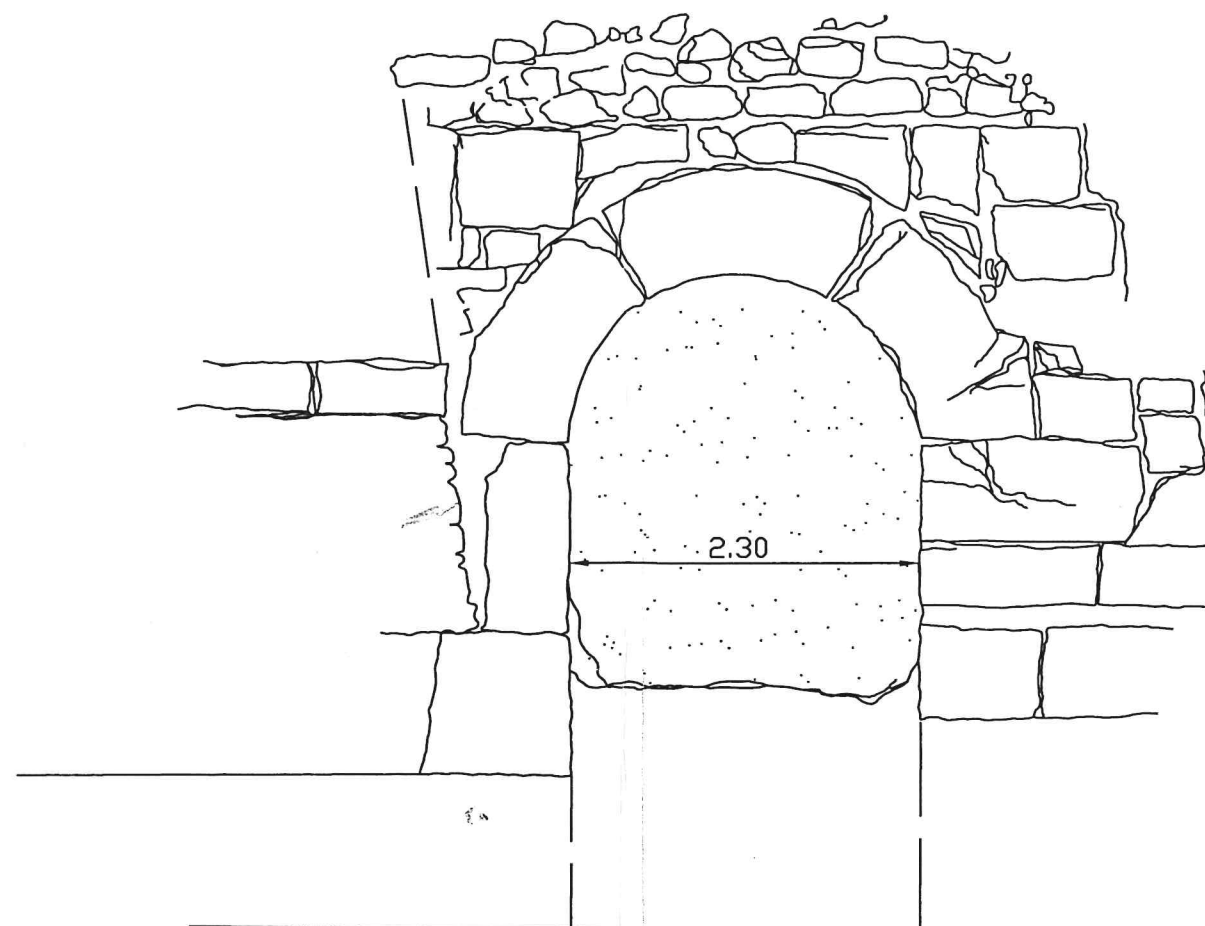

PROSPETTO

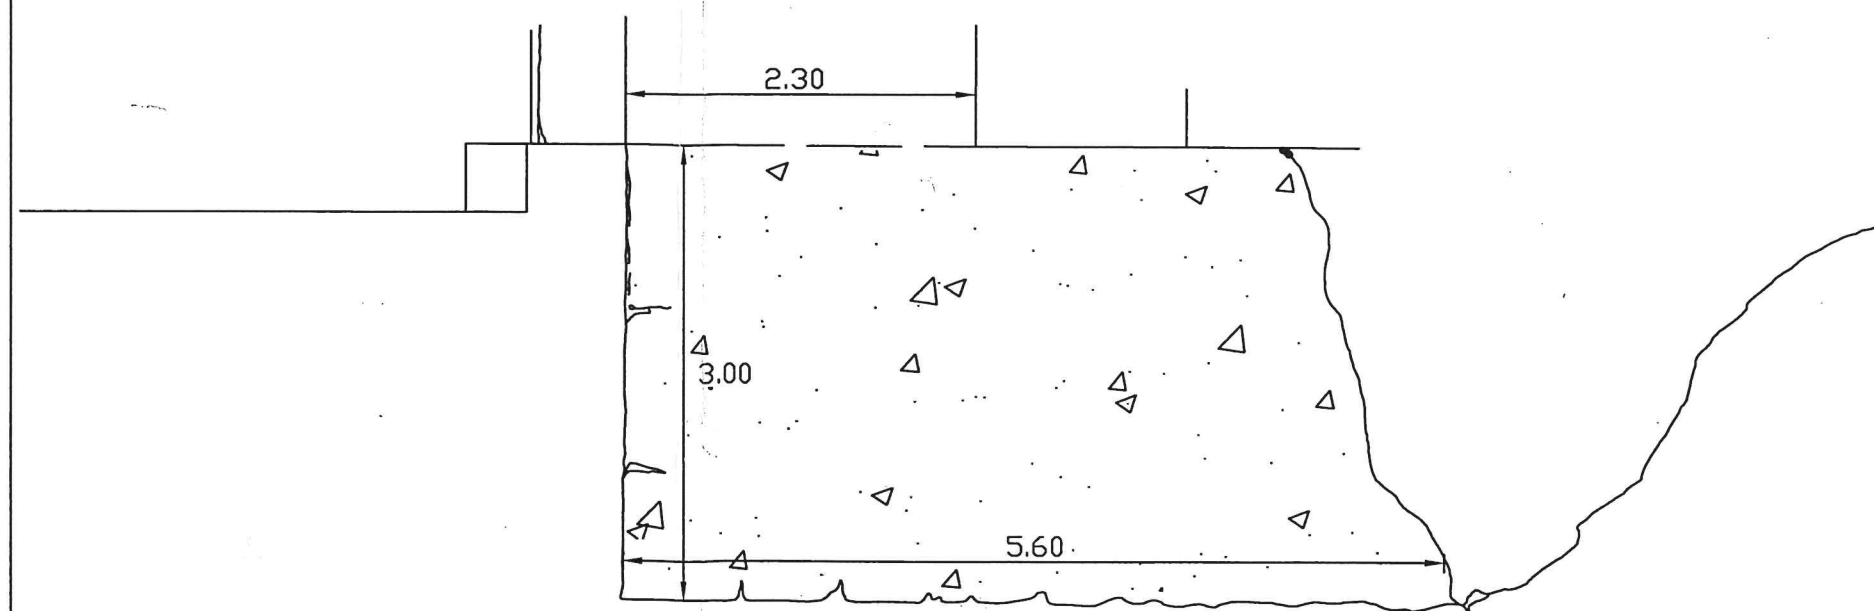

PIANTA